


# Miejscowy plan zagospodarowania przestrzennego gminy Lubrza w obrębie Przełazy

skala 1:1000

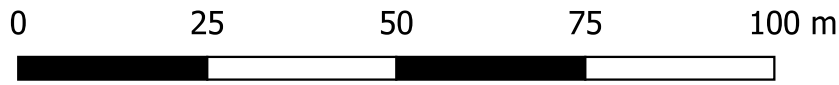

Załącznik nr 1 - rysunek planu

