


Miejscowy plan zagospodarowania przestrzennego gminy Lubrza w obrębie Lubrza i Nowa Wioska

załącznik nr 1 - rysunek planu

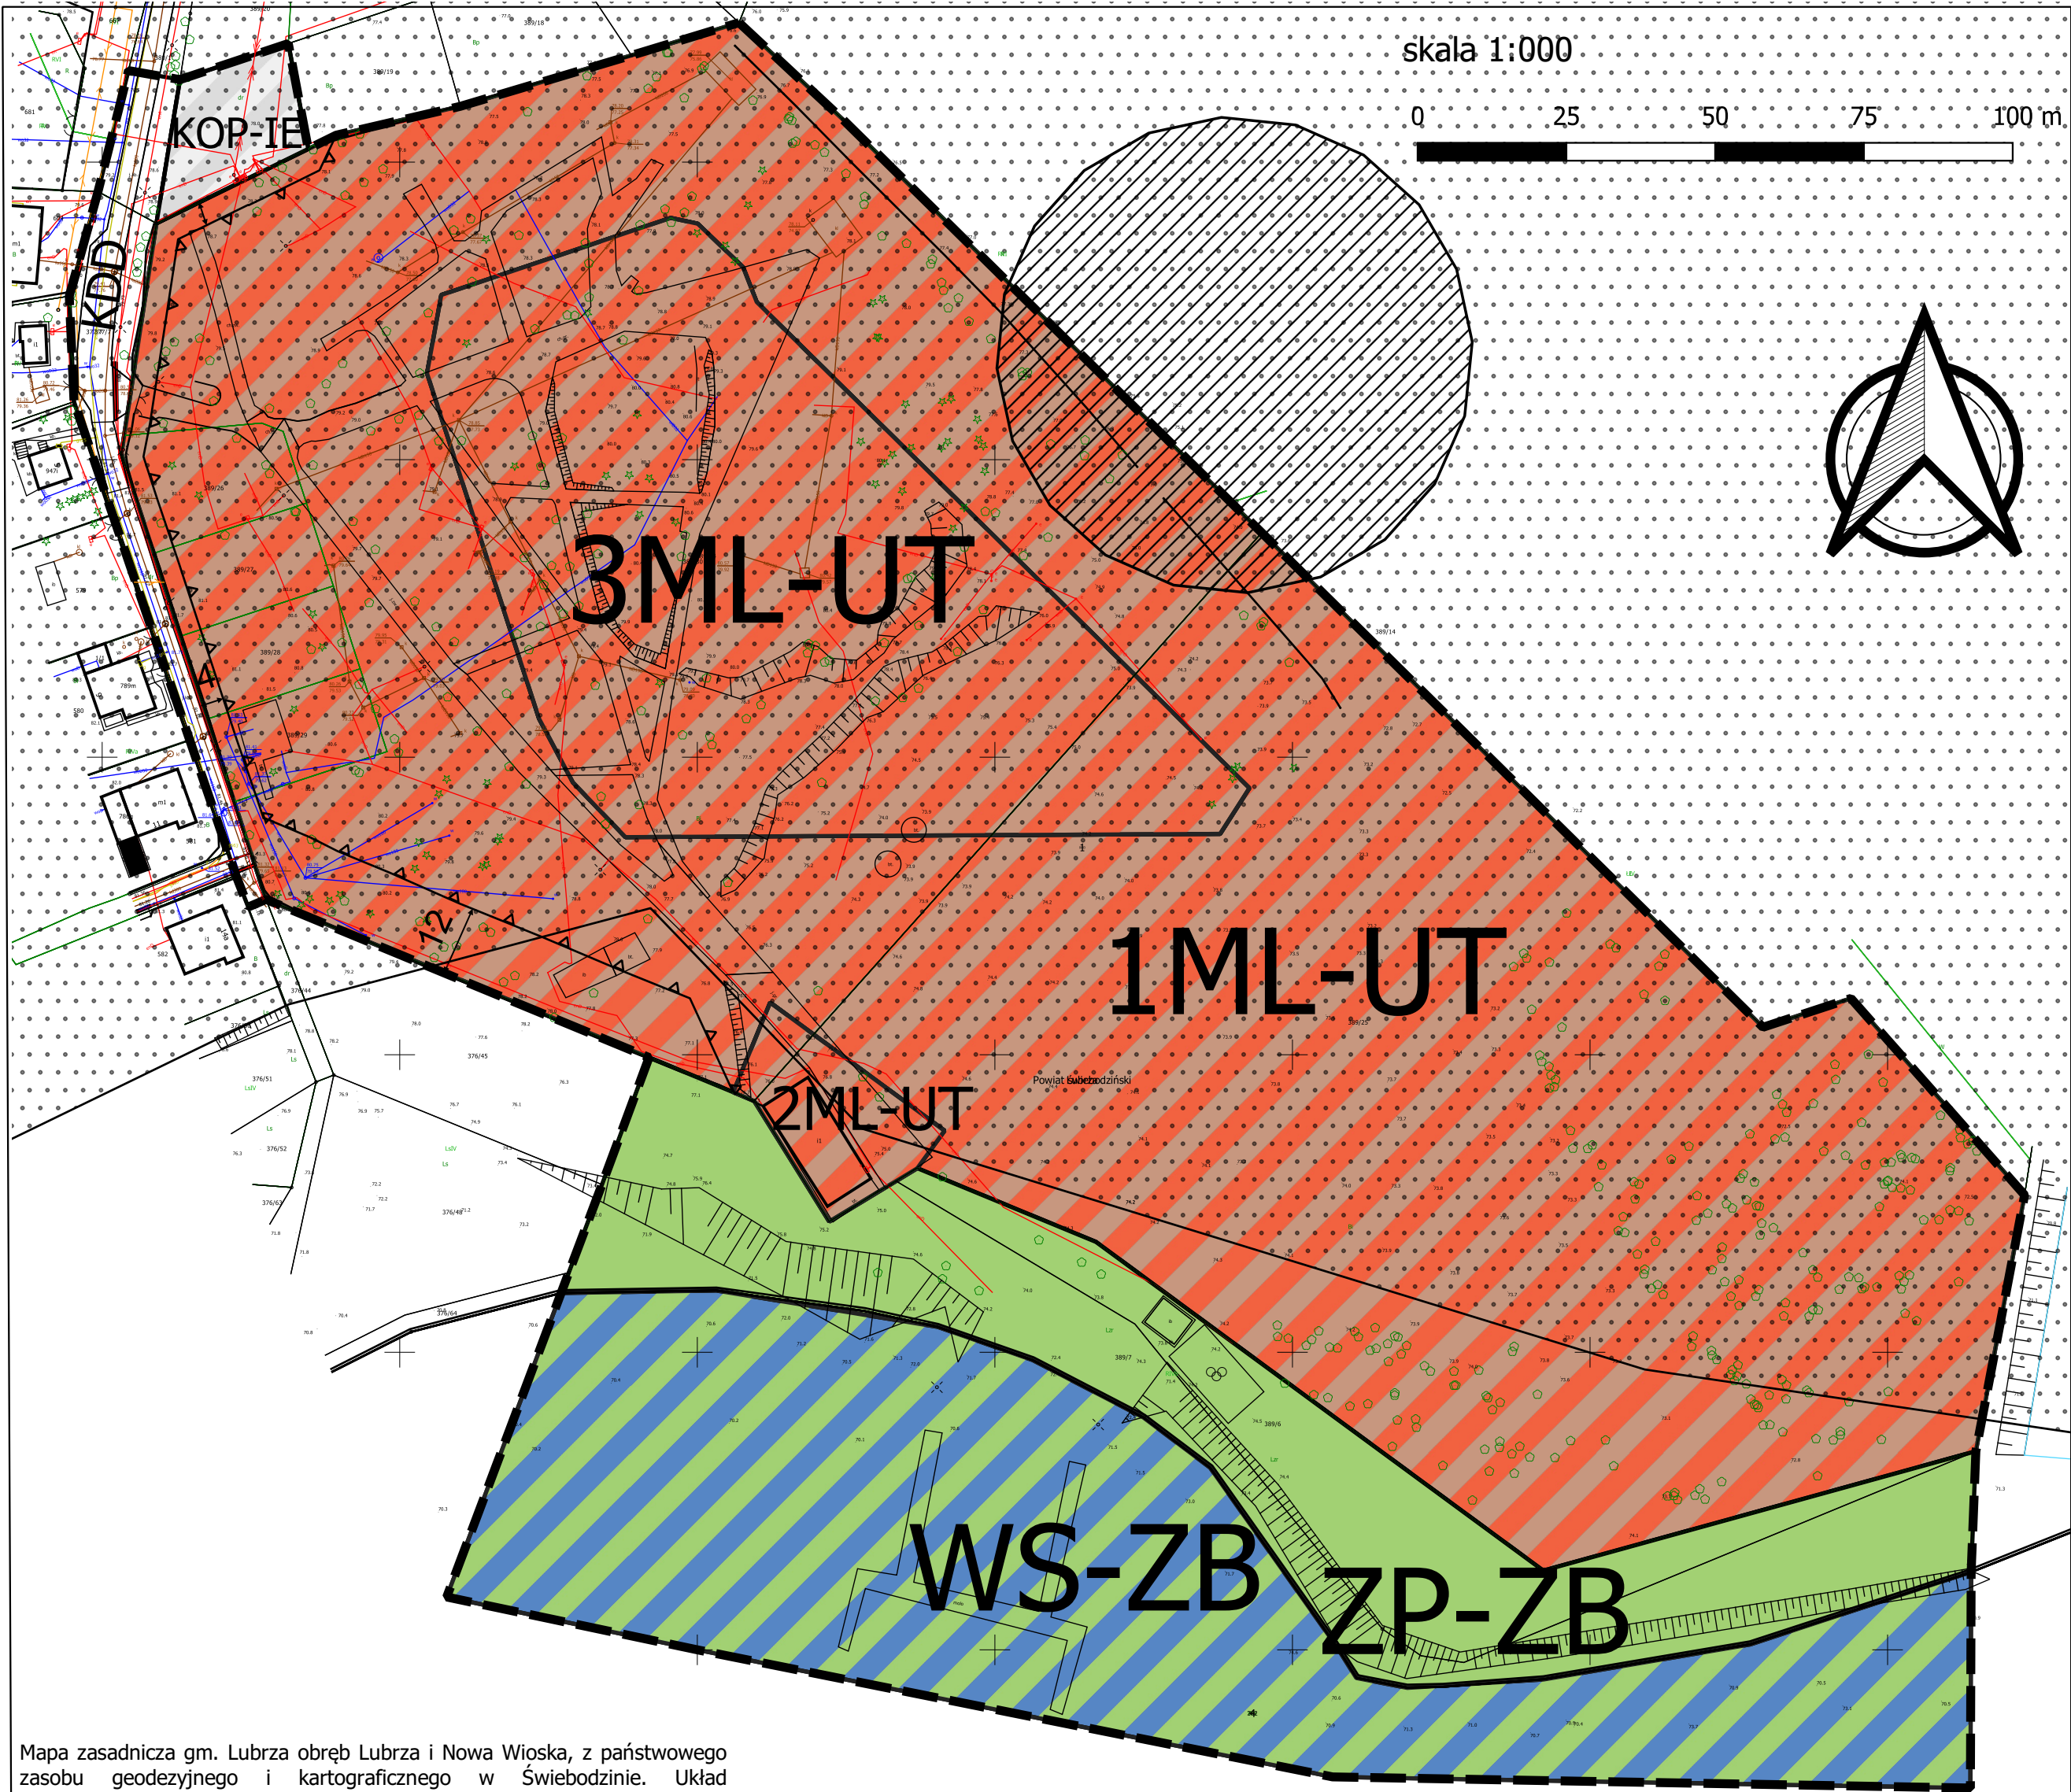

Legenda:

oznaczenia obowiązujące

- granice opracowania planu
- linie rozgraniczające tereny o różnym przeznaczeniu lub różnych zasadach zagospodarowania
- nieprzekraczalna linia zabudowy
- ML-UT teren zabudowy letniskowej lub rekreacji indywidualnej lub usług turystyki
- KDD teren drogi dojazdowej
- KOP-IE teren parkingu lub elektroenergetyki
- WS-ZB teren wód powierzchniowych śródlądowych lub plaży
- ZP-ZB teren zieleni urządzonej lub plaży
- linie wymiarujące odległości
- stanowisko archeologiczne 54-13/45
- granice krajobrazu priorytetowego Lubrza - Nowa Wioska

oznaczenia informacyjne:

W granicach całego obszaru objętego planem miejscowym, znajduje się Obszar Chronionego Krajobrazu „Rynna Paklicy i Ołoboku”

Wyrys ze studium:

